COMMUNITY MAP

ST. GEORGE

56° 36' N – 169° 32' W

Prepared by the Arctic Environmental Information and Data Center, University of Alaska, for the Alaska Department of Community and Regional Affairs.

The preparation of this document was financed in part through a comprehensive planning grant from the Department of Housing and Urban Development under provisions of Section 701 of the Housing Act of 1954, as amended, and the Division of Community Planning, Department of Community and Regional Affairs of the State of Alaska. May, 1978.

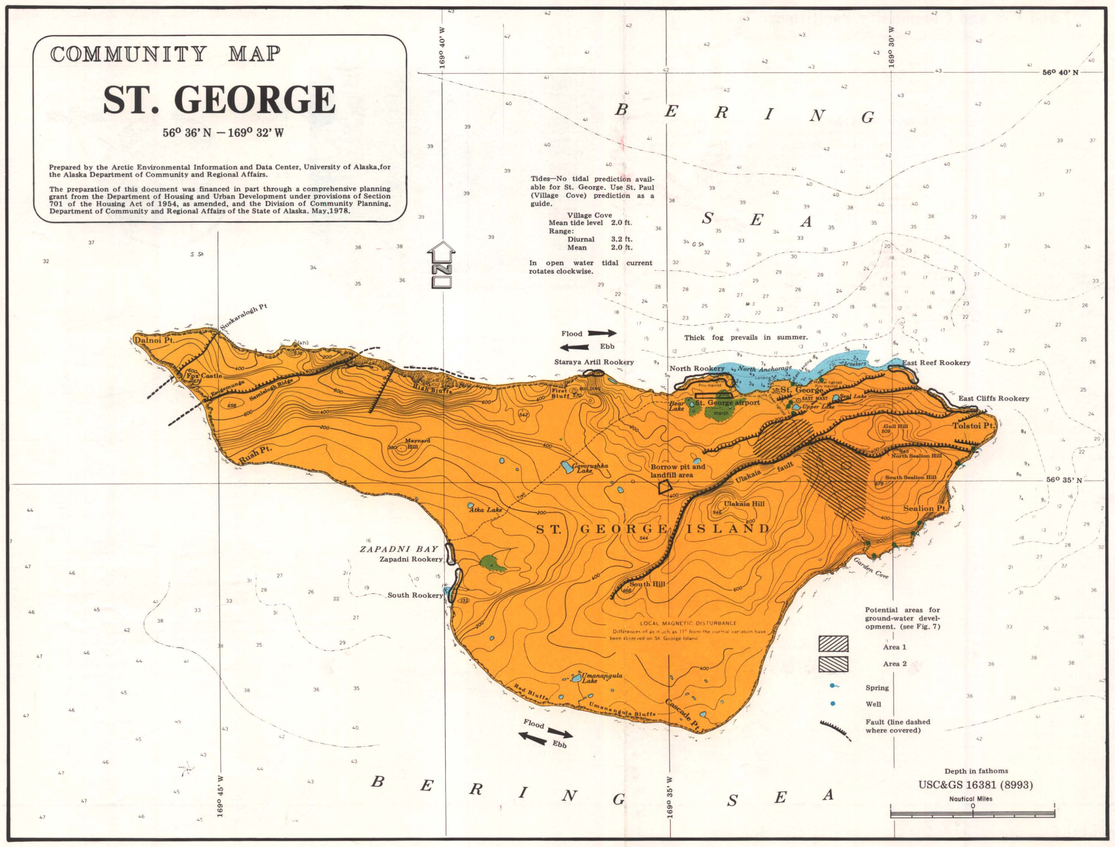

Natural Resources

Biotic—The Pribilof Islands lie within the richest marine biological area in the Northern Hemisphere. The area supports large and diverse resident populations of marine birds, mammals, fishes, and invertebrates. Thousands of migratory marine birds and mammals use the islands for reproduction and rearing of the young.

More than 2.5 million seabirds nest along the cliffs, steep terrains, and fault scarps of the island, making it the largest seabird colony in the Northern Hemisphere. An estimated 1.3 to 1.4 million northern fur seals (two thirds of the known world population) migrate to the Pribilofs for breeding and pupping each year. The uplands surrounding St. George are inhabited by a diverse population of songbirds, blue foxes, lemmings, and a few reindeer (descendants of the three bucks and 12 does introduced in 1911). Present information indicates that the waters of the eastern Bering shelf can produce at least 3 billion pounds of harvestable marine products, making it the number one fisheries area of the Northern Hemisphere.

The island is treeless, consisting mostly of moist tundra grasslike vegetation. After the introduction of the reindeer, the lichen flora was very severely depleted, and the demise of the herd can be at least partially attributed to overgrazing.

The shallow subtidal waters surrounding the island support a rich assemblage of attached marine algae. The algae mat and rocky substrata provide the habitat for a diverse population of benthic invertebrates and some fishes.

Minerals—There are no economically valuable mineral resources on the island. The offshore St. George Basin, on the continental shelf south and east of the island, is believed to contain oil and gas deposits.

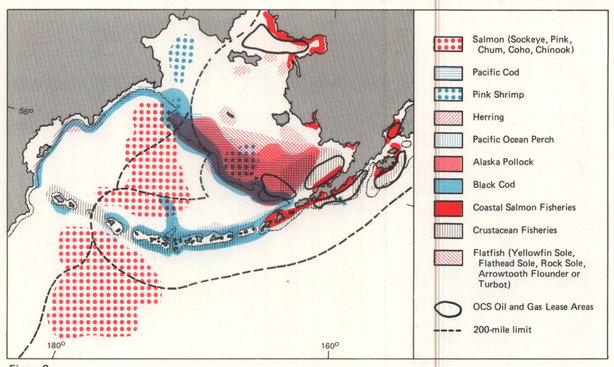

Figure 9
OCS High Sea Fisheries and Oil and Gas Provinces in the Region

The rich and prolific marine fauna of the region has always been the subsistence and economic mainstay of the Pribilof Aleuts.

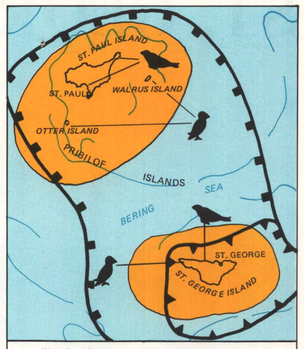

Waterfowl Range
- Low Density
- Major Seabird Colony

Major Commercial Fishing Grounds
- King Crab
- Tanner Crab

Marine Mammals
- Fur Seals

Figure 10—Biotic Resources

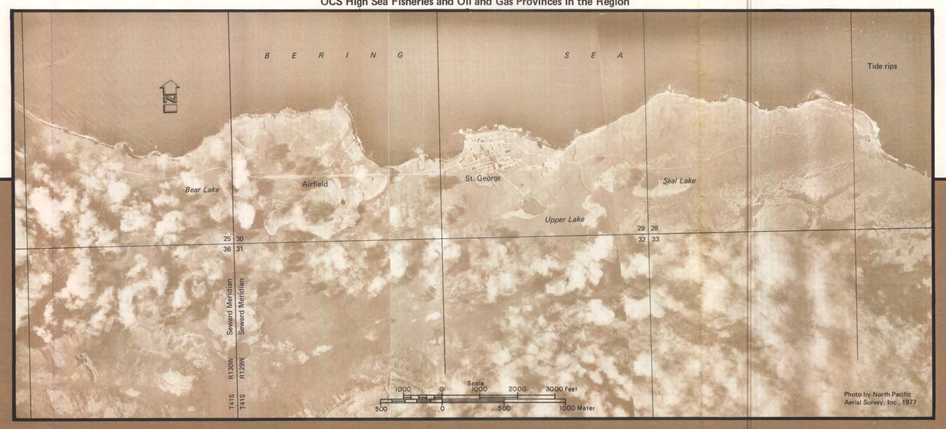

Community Base Map—Maps are needed to show land use, ownership, location of utilities, and to plan for future village improvements. These maps can be prepared by either surveying the land on the ground or through enlargement of aerial photos or by a combination of both. Air photos can be taken at various heights. The height determines the extent of the area covered by the photograph.

The Community Base Map was prepared from a North Pacific Aerial Surveys, Inc. photograph taken in 1977 at a height of 8,400 feet and enlarged to a scale of 1:2,400 (1 in. = 200 ft.). This map was used to locate the present utilities, residential development, and various community services and can be used in the future to evaluate the area for village expansion and to locate new construction.

The information displayed on this map was provided by the National Marine Fisheries Service, Pribilof Islands Program, Seattle; the Alaska State Housing Authority; and the U.S. Bureau of Land Management.

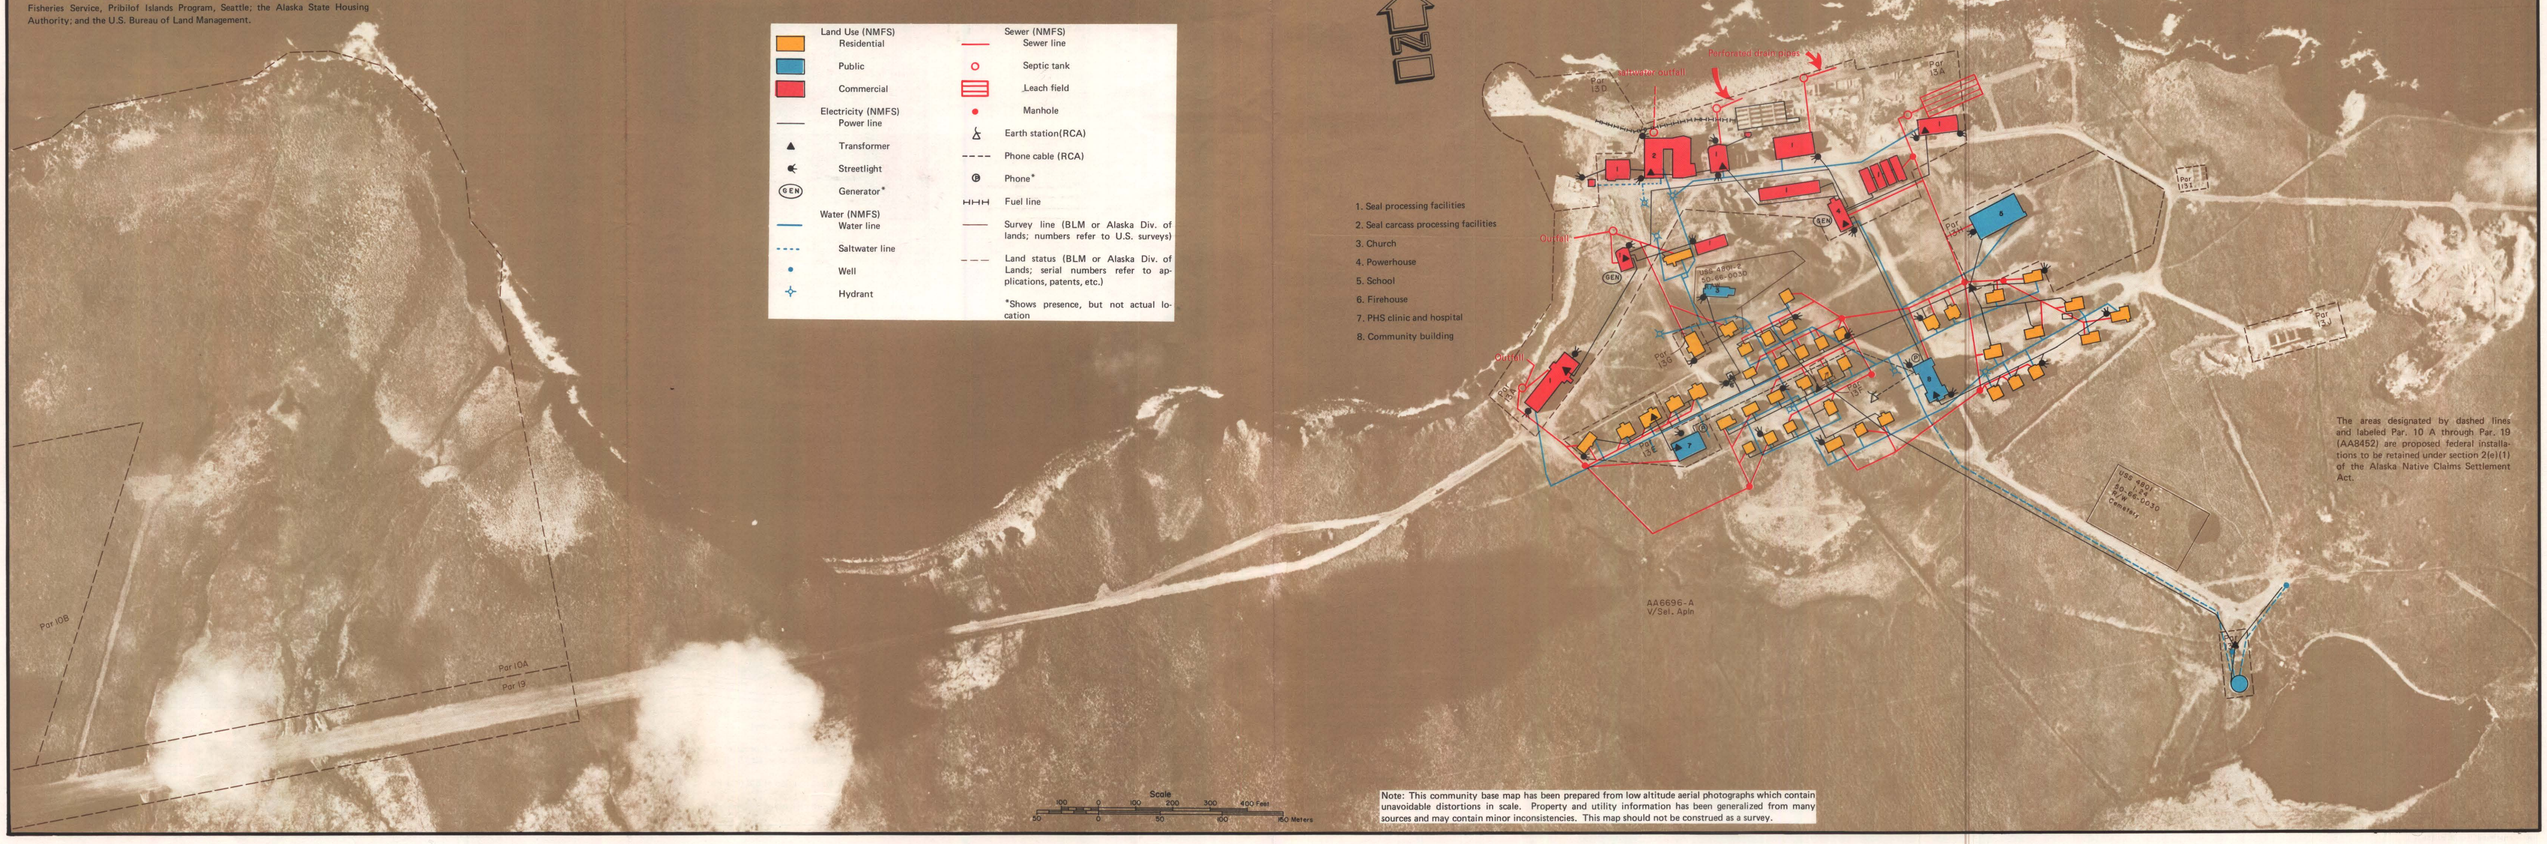
Land Use (NMFS)
Residential
Public
Commercial
Electricity (NMFS)
Power line
Transformer
Streetlight
Generator*
Water (NMFS)
Water line
Saltwater line
Well
Hydrant
Sewer (NMFS)
Sewer line
Septic tank
Leach field
Manhole
Earth station(RCA)
Phone cable (RCA)
Phone*
Fuel line
Survey line (BLM or Alaska Div. of lands; numbers refer to U.S. surveys)
Land status (BLM or Alaska Div. of Lands; serial numbers refer to applications, patents, etc.)
*Shows presence, but not actual location
Par 10B
Par 10A
Par 19
Scale
100 0 100 200 300 400 Feet
50 0 50 100 150 Meters
Perforated drain pipes
Outfall
Church
Par 13D
Par 13A
Par 13E
Par 13J
Par 13B
Par 13C
Par 13F
Par 13G
Par 13H
Par 13I
